

可動式モニター (補助)

75インチ
大型モニター

プロジェクター

0+
002+
00+

0+
002+
00+

0+
001+
00+

0+
002+
00+

0+
002+
00+

0+
003+
00+


DS

ENT

2000*1000 2000*1000

避難通路 / 65.81 m

セミナー室 / 46.1 m

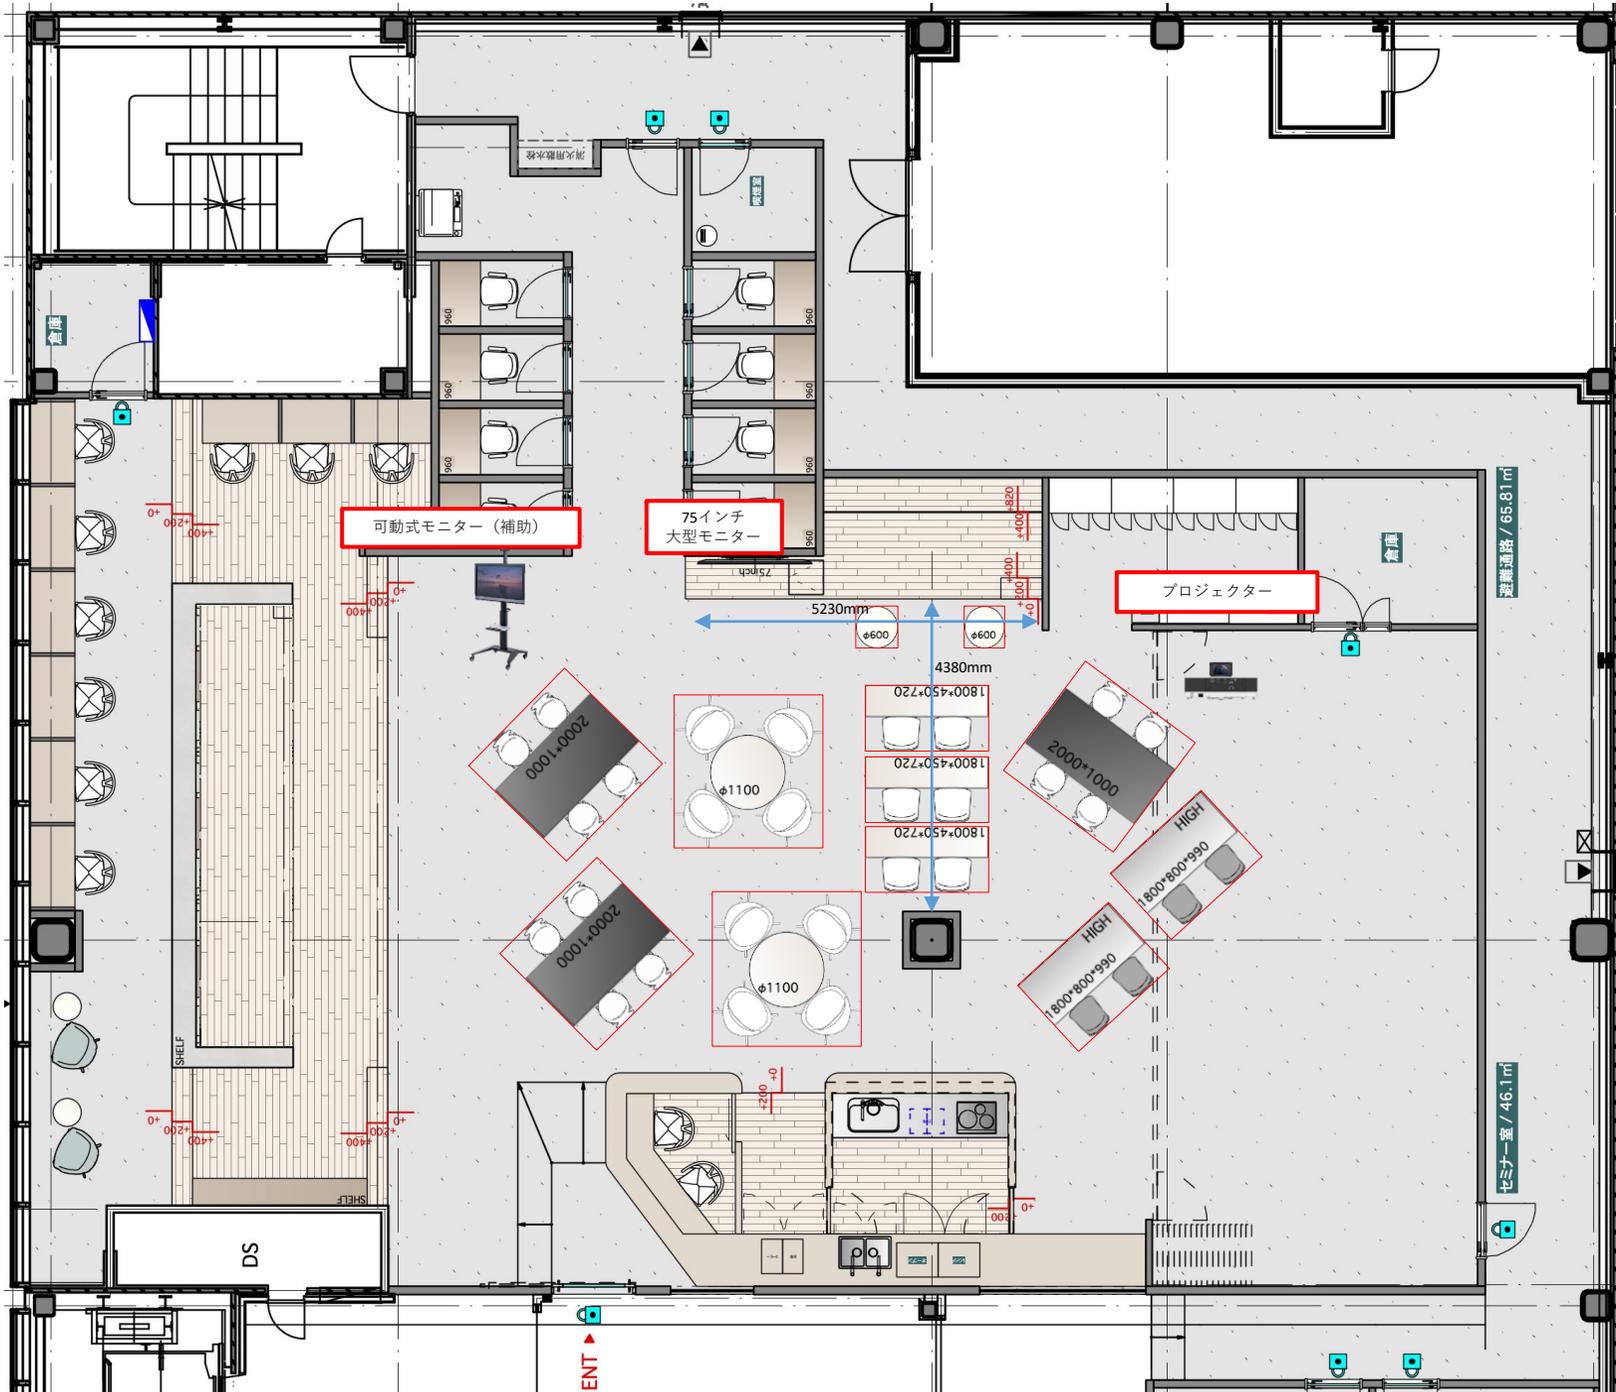

可動式モニター (補助)

75インチ
大型モニター

プロジェクター

DS

ENT

避難通路 / 65.81m²

七号ナニ一室 / 46.1m²